
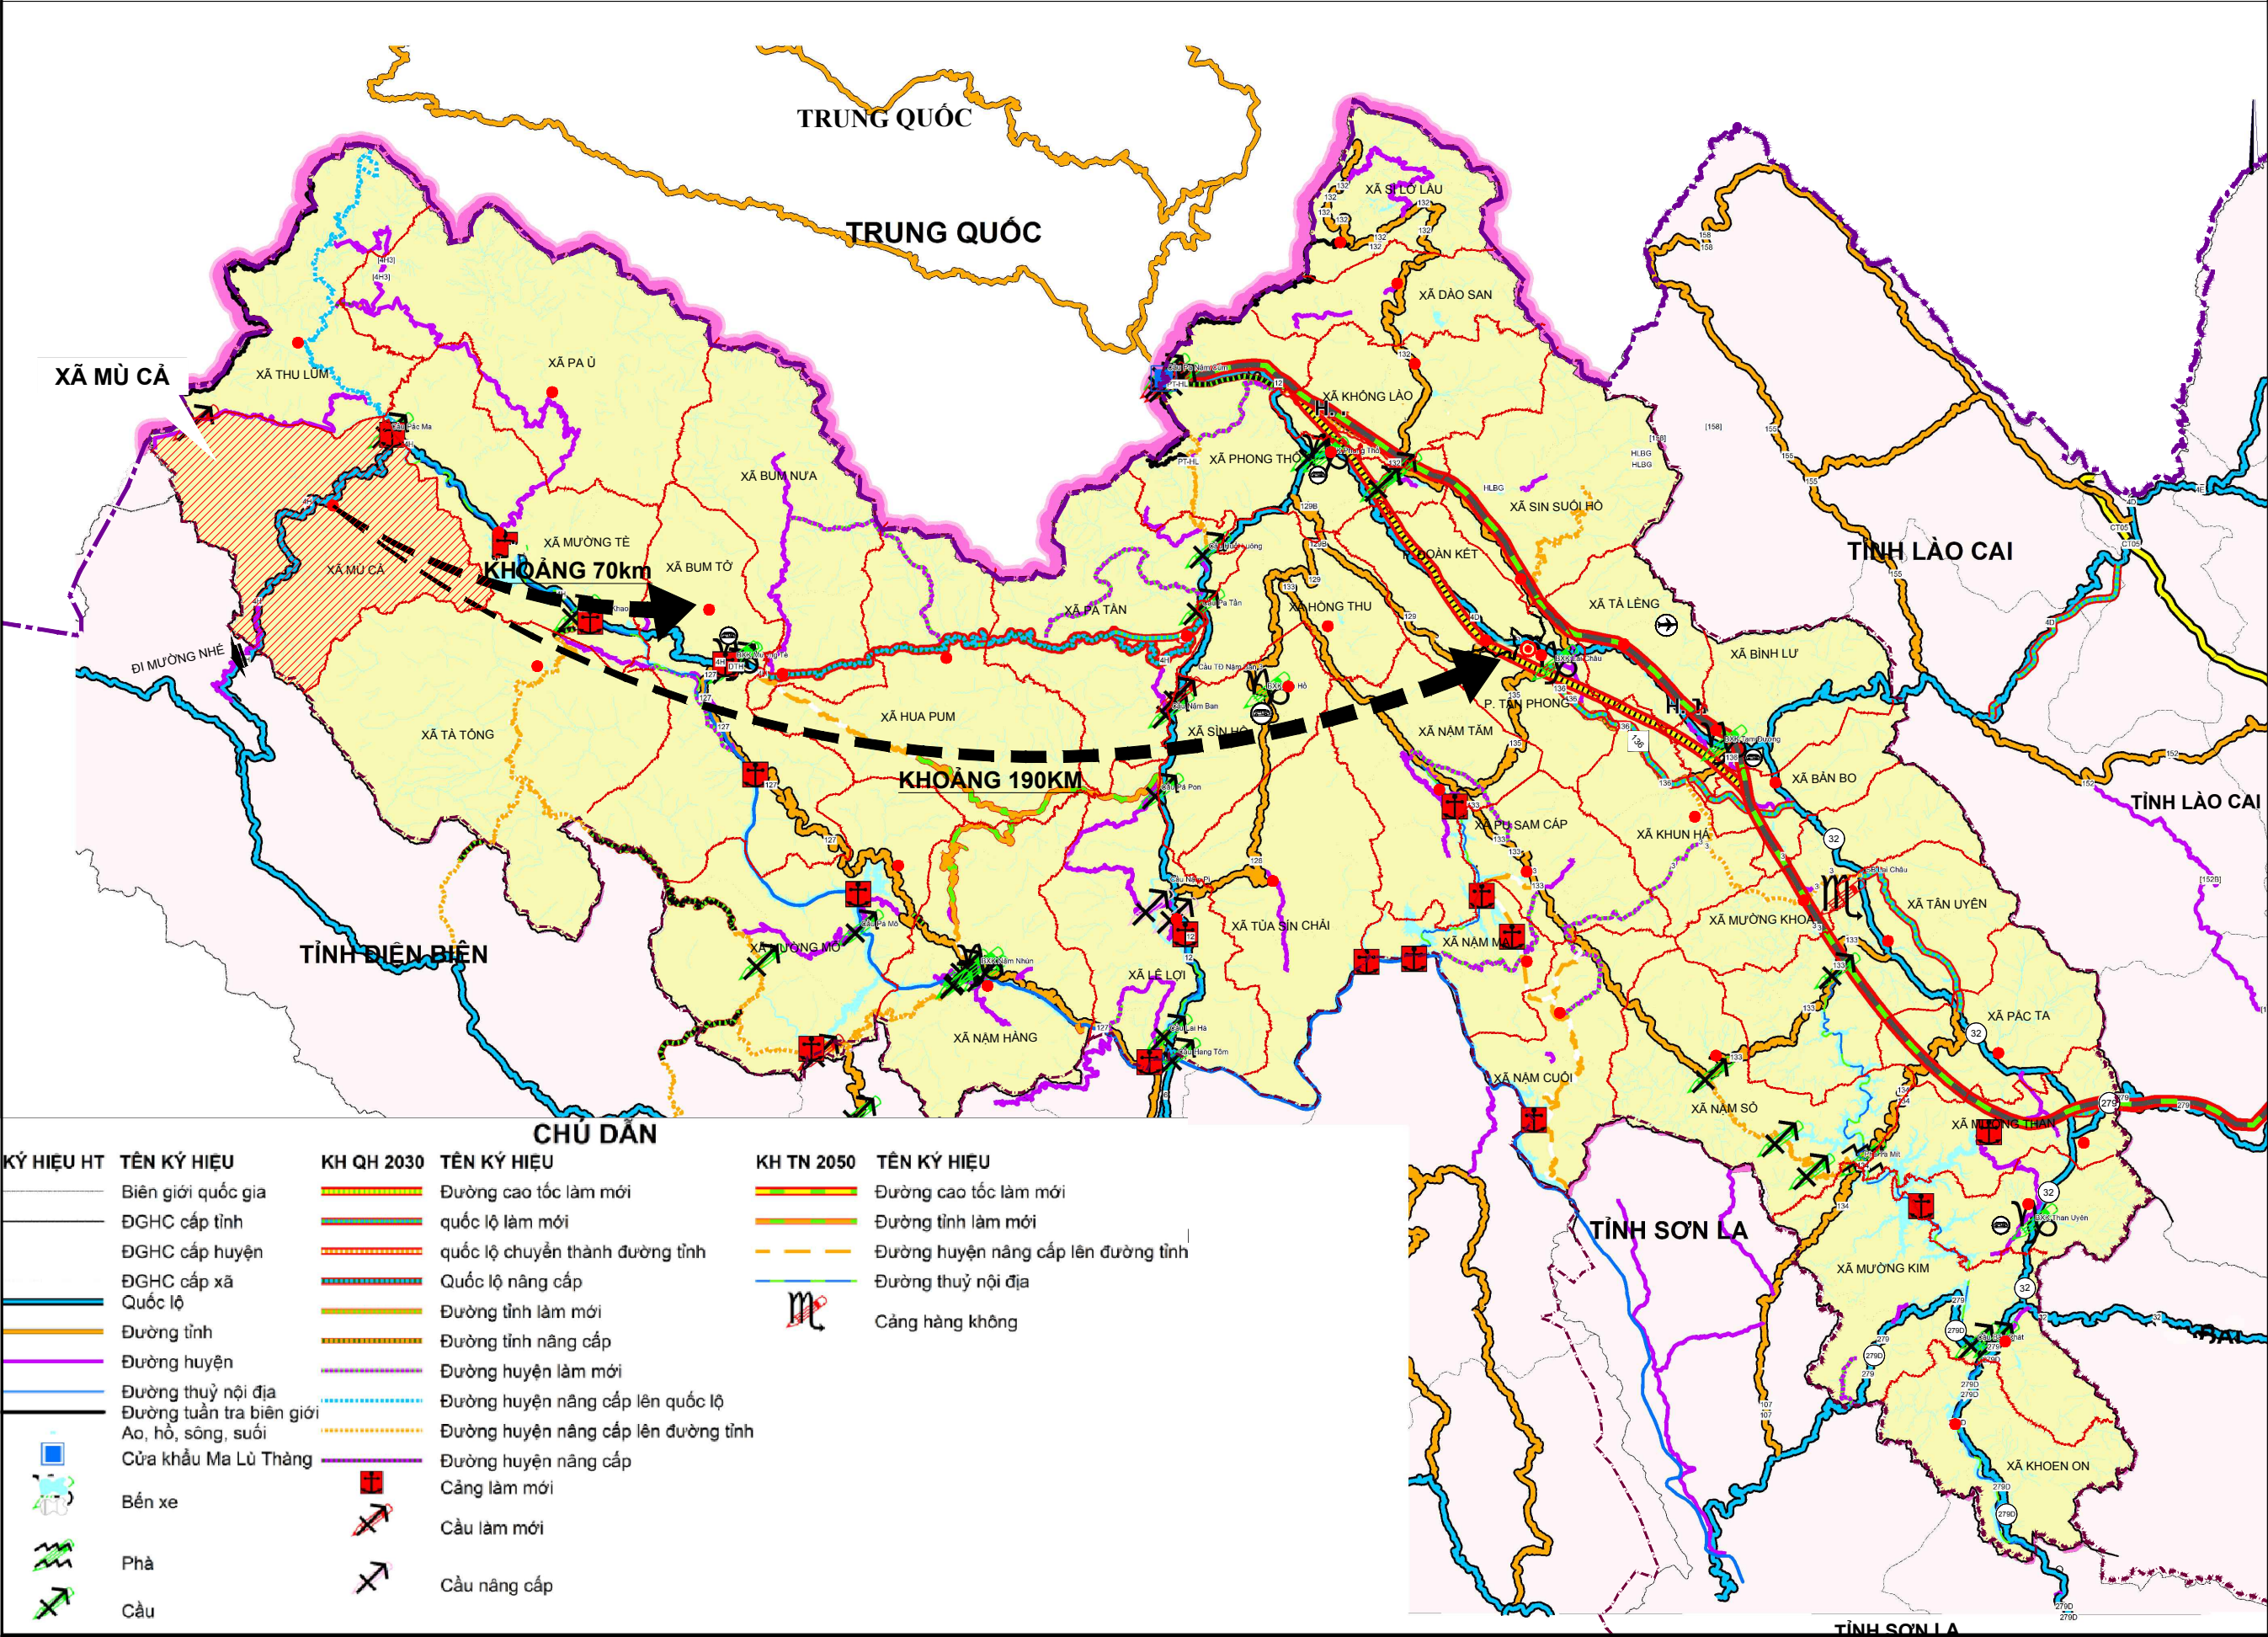


NHIỆM VỤ QUY HOẠCH CHUNG XÃ MÙ CẢ, TỈNH LAI CHÂU ĐẾN NĂM 2045

SƠ ĐỒ VỊ TRÍ VÀ MỐI QUAN HỆ VÙNG

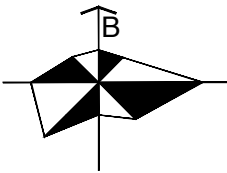

Cơ quan phê duyệt ỦY BAN NHÂN DÂN TỈNH LAI CHÂU			
Kèm theo Quyết định số/QĐ-UBND ngày ... tháng ... năm 2025			
Cơ quan thẩm định SỞ XÂY DỰNG TỈNH LAI CHÂU			
Kèm theo Báo cáo thẩm định số/BC-SXD ngày ... tháng ... năm 2025			
Cơ quan tổ chức lập quy hoạch: ỦY BAN NHÂN DÂN XÃ MÙ CẢ			
Kèm theo Tờ trình số/TTr-BQL ngày ... tháng ... năm 2025			
Cơ quan tổ chức lập quy hoạch: ỦY BAN NHÂN DÂN XÃ MÙ CẢ			
Kèm theo Tờ trình số/TTr-BQL ngày ... tháng ... năm 2025			
Công trình - Địa điểm: NHIỆM VỤ QUY HOẠCH CHUNG XÃ MÙ CẢ, TỈNH LAI CHÂU ĐẾN NĂM 2045 ĐỊA ĐIỂM: XÃ MÙ CẢ, TỈNH LAI CHÂU			
Tên bản vẽ: SƠ ĐỒ VỊ TRÍ VÀ MỐI QUAN H Ệ VÙNG			
Số bản vẽ BV 01	Ghép 1A3	Tỷ lệ FIT 1A3	Hoàn thành 12/2025
THIẾT KẾ	KTS. LÊ VIỆT ANH		
CHỦ TRÌ	TS. KTS. NGUYỄN MINH ĐỨC		
CHỦ NHIỆM	ThS.KTS. ĐỖ TRÍ PHƯƠNG		
QL KỸ THUẬT	KS. NGUYỄN VĂN LONG		
GIÁM ĐỐC CÔNG TY			
MẠI VĂN DINH			
CÔNG TY CỔ PHẦN VNO HOLDINGS Địa chỉ: 389 ĐỢI CÁN - PHƯỜNG NGỌC HÀ - TP. HÀ NỘI			