


CÔNG TY CP CẦU ĐƯỜNG 3  
ĐƯỜNG TRƯỜNG CHINH 3

KHU ĐOỊ CHẾ

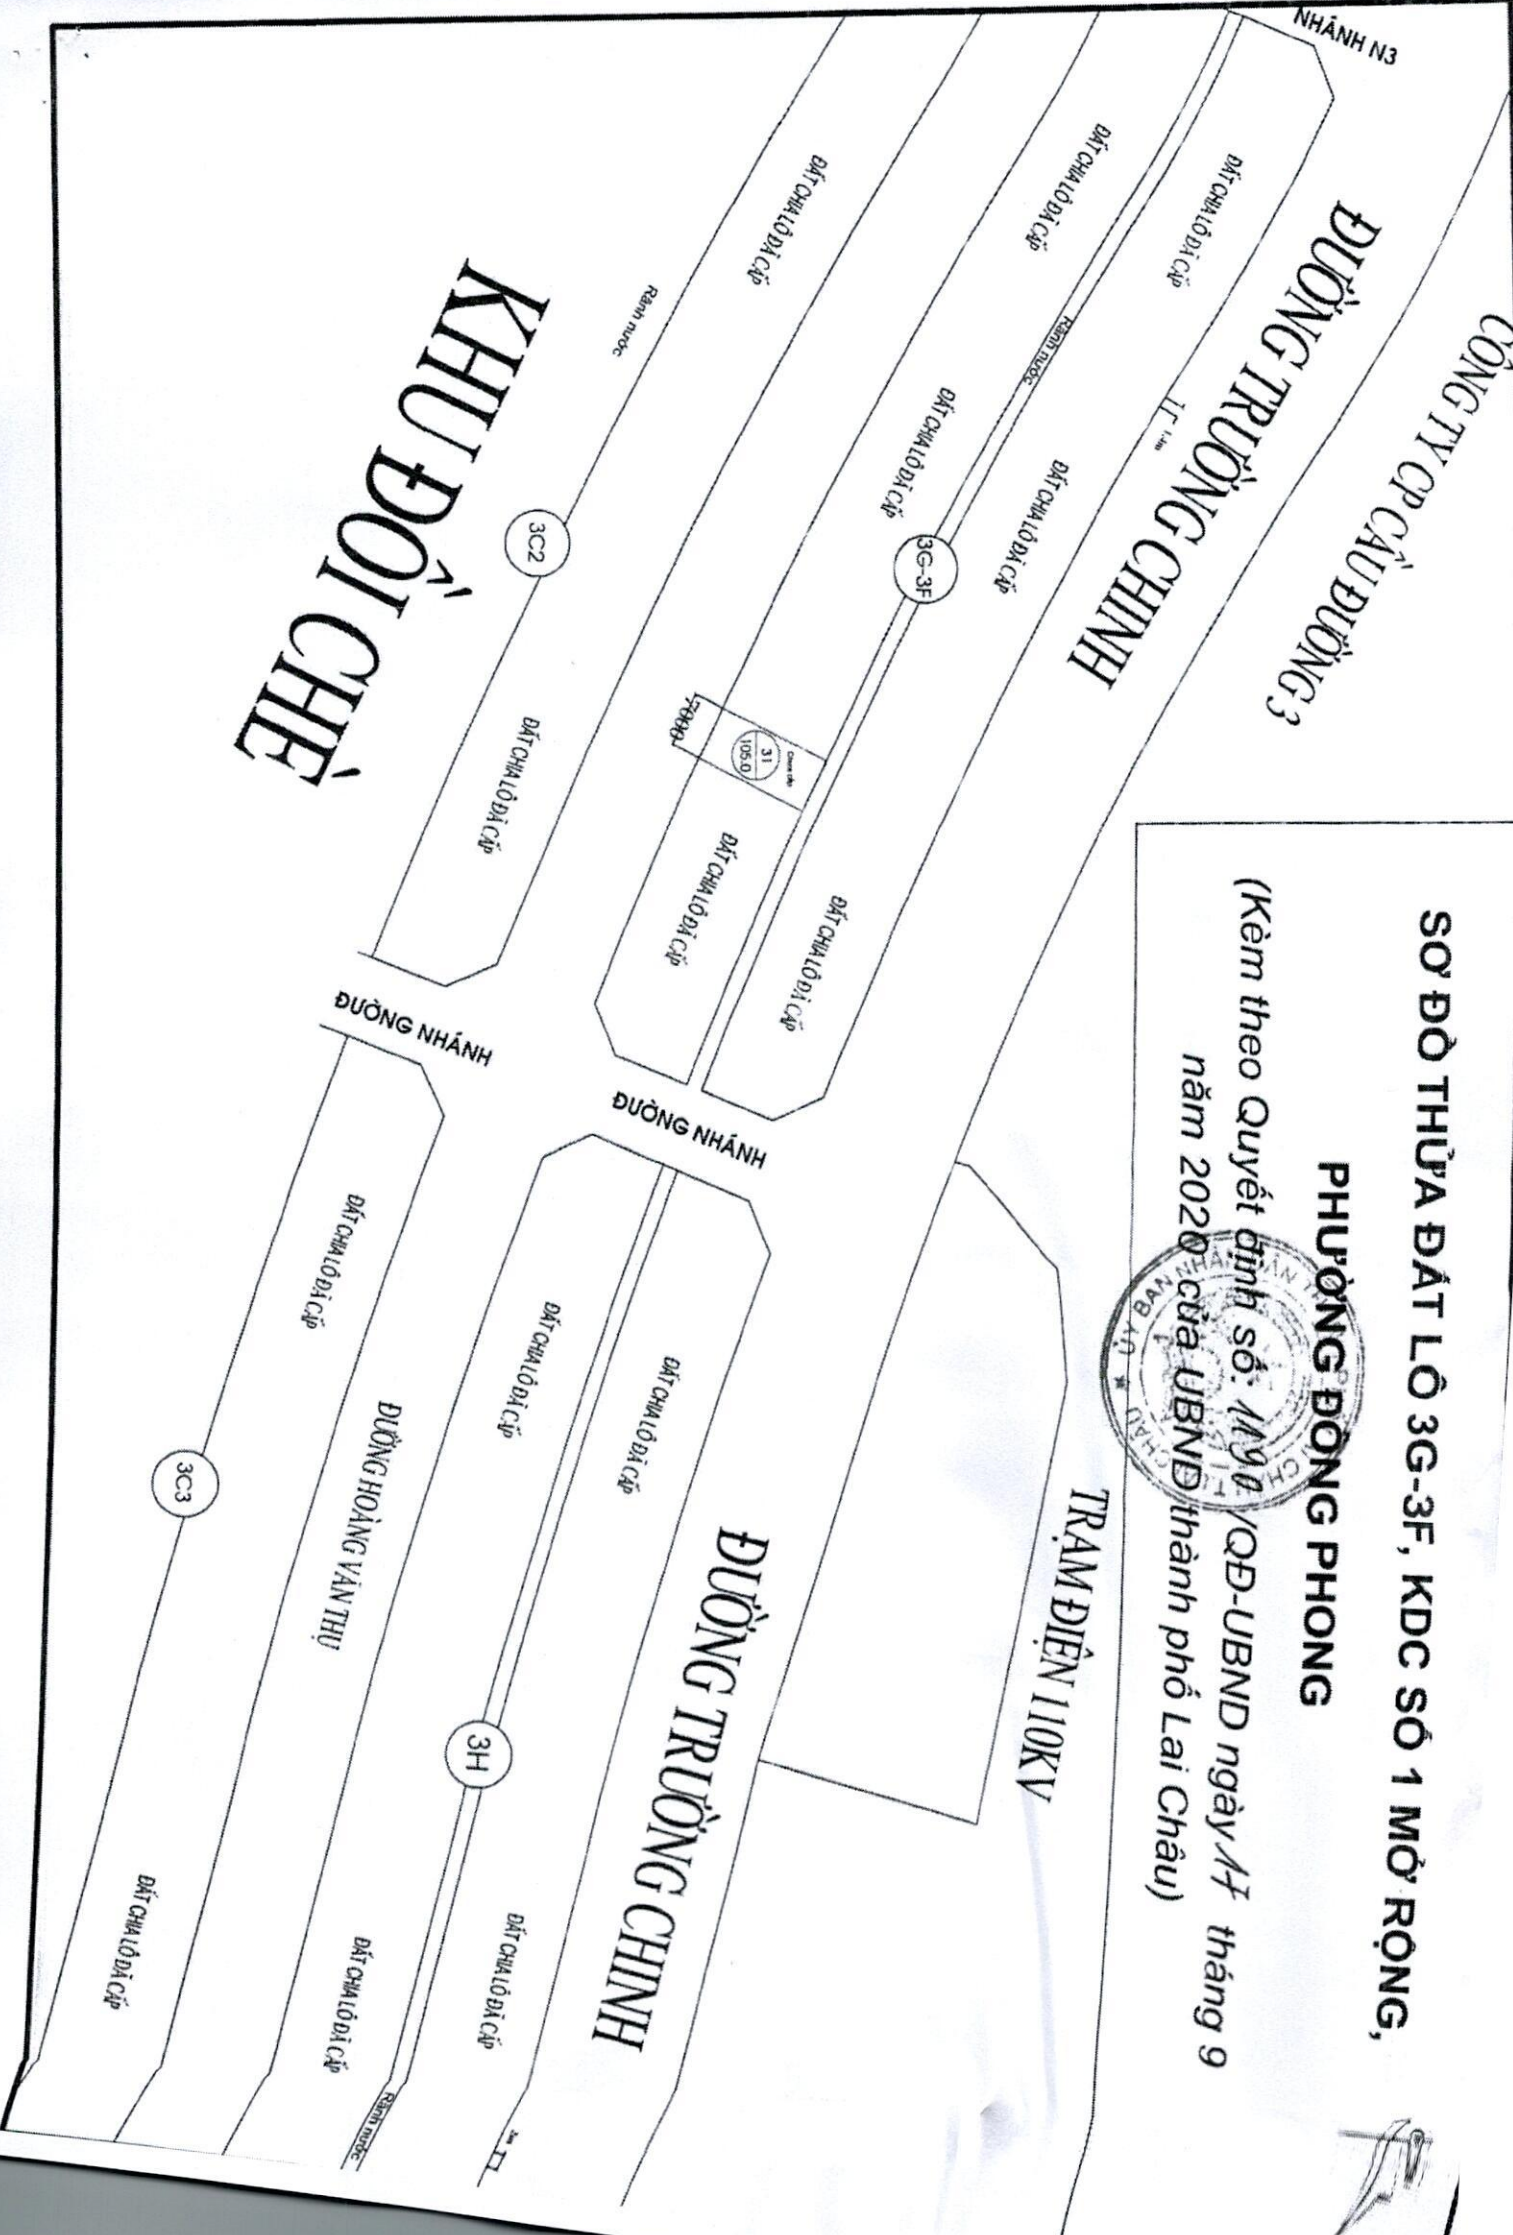

SƠ ĐỒ THỪA ĐẤT LÔ 3G-3F, KDC SỐ 1 MỜ RỘNG,  
PHƯỜNG ĐÔNG PHONG  
(Kèm theo Quyết định số 1190/QĐ-UBND ngày 17 tháng 9 năm 2020 của UBND thành phố Lai Châu)

