


PHƯỜNG ĐÔNG PHONG

MẢNH TRÍCH ĐO ĐỊA CHÍNH KHU ĐẤT

DỰ KIẾN CẤP TÁI ĐỊNH CƯ CHO CÁC HỘ GIA ĐÌNH, CÁ NHÂN BỊ THU HỒI ĐẤT TRÊN ĐỊA BÀN THÀNH PHỐ LAI CHÂU

TỈNH LAI CHÂU - THÀNH PHỐ LAI CHÂU HỆ TỌA ĐỘ VN - 2000, TỶ 24 - PHƯỜNG ĐÔNG PHONG, TỜ SỐ 71 (478 549-5-c)

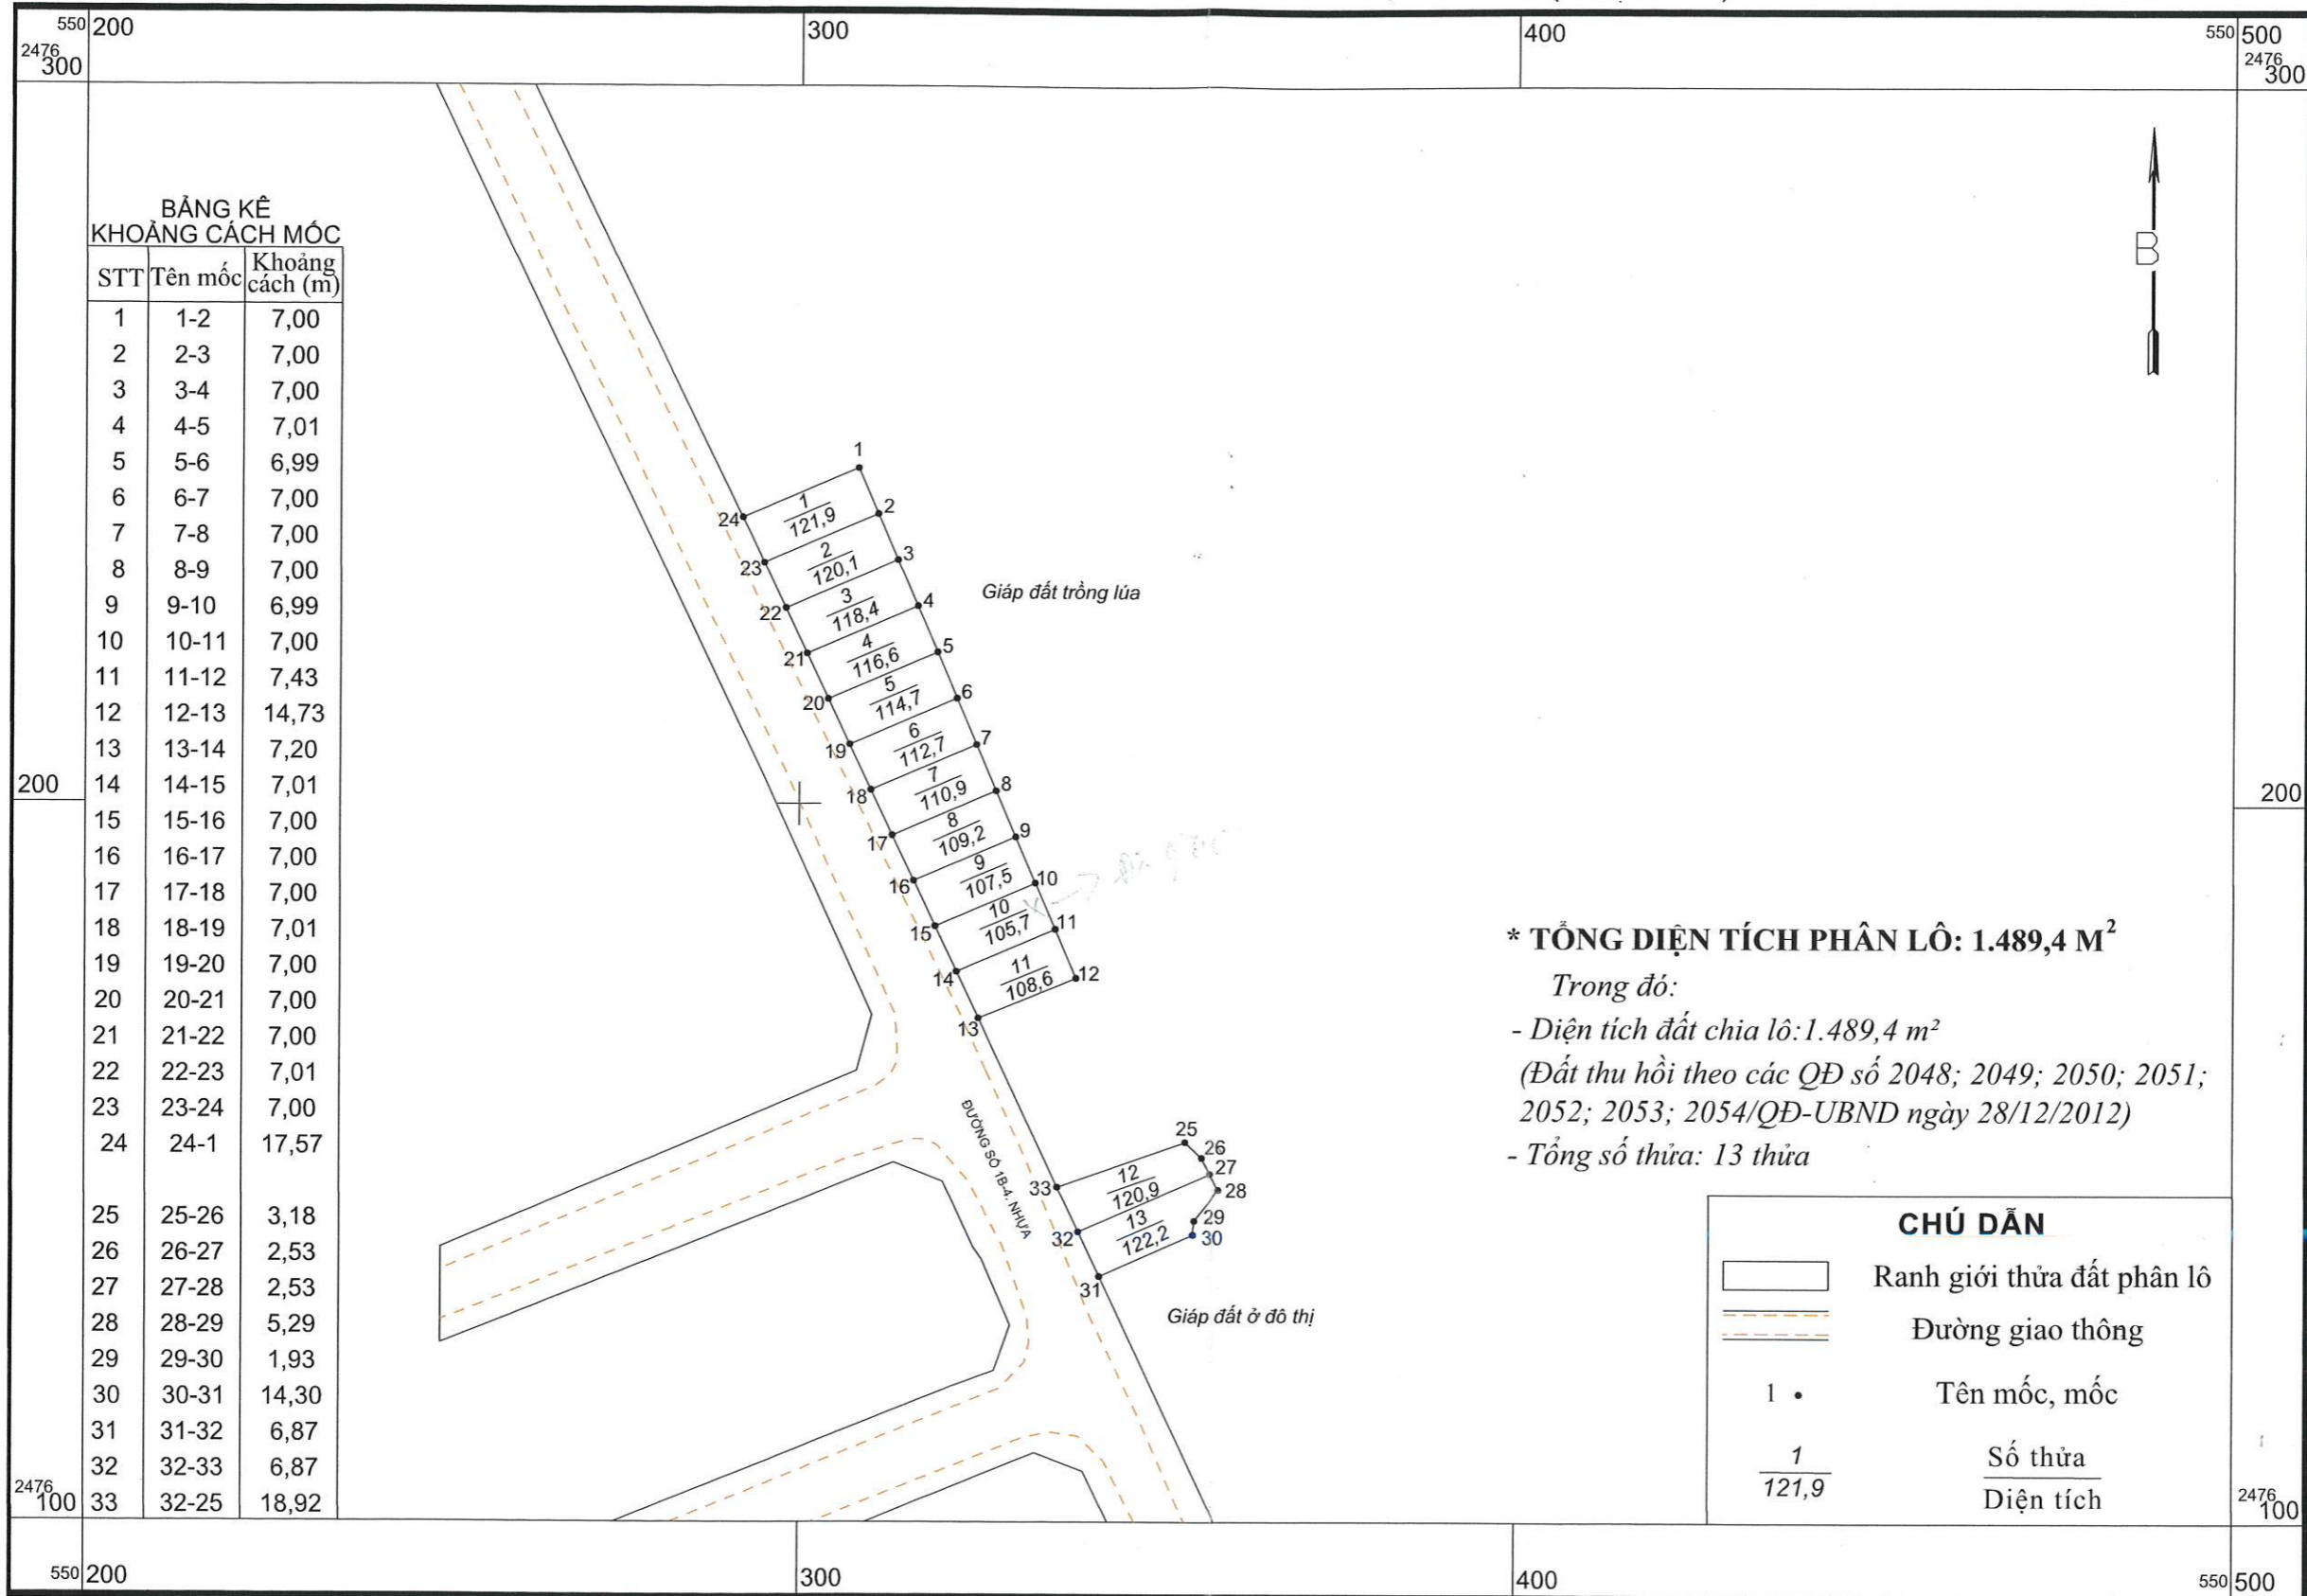

Đo vẽ tháng 11 năm 2024.

Ngày 11 tháng 12 năm 2024.

TỶ LỆ 1:1000

Ngày 11 tháng 12 năm 2024

Đơn vị đo đạc:
(Ký, ghi rõ họ và tên, đóng dấu)

Người kiểm tra:
(Ký, ghi rõ họ và tên)


Văn phòng Đăng ký đất đai tỉnh Lai Châu
(Ký, ghi rõ họ và tên, đóng dấu)



GIÁM ĐỐC

Namien Van Curina

Nguyễn Tuấn Hùng

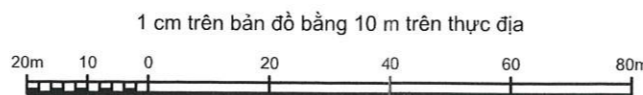

KT GIÁM ĐỐC
PHÓ GIÁM ĐỐC

Phạm Ngọc Lưu