



QUY HOẠCH CHUNG XÃ MÙ CẢ, TỈNH LAI CHÂU ĐẾN NĂM 2045


BẢN ĐỒ QUY HOẠCH HỆ THỐNG GIAO THÔNG

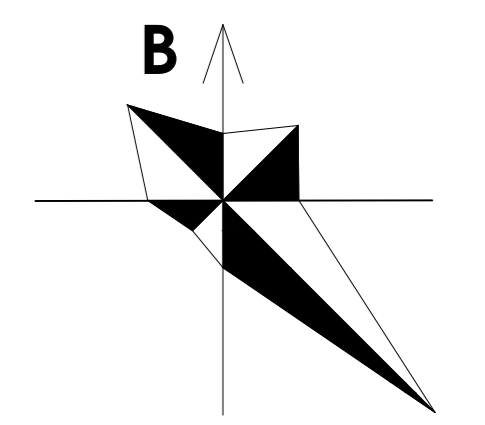

- KÍ HIỆU :**
- | | | | |
|--|----------------------------|--|---------------------------------|
| | QUY HOẠCH | | RANH GIỚI KHU VỰC LẬP QH |
| | CÁU QUA SÔNG, SUỐI | | ĐƯỜNG QUỐC LỘ |
| | ĐƯỜNG TRỰC XÃ | | ĐƯỜNG TRỰC THÔN |
| | ĐƯỜNG SẢN XUẤT | | BẾN XE |
| | BÃI ĐỒ XE TẬP TRUNG | | |

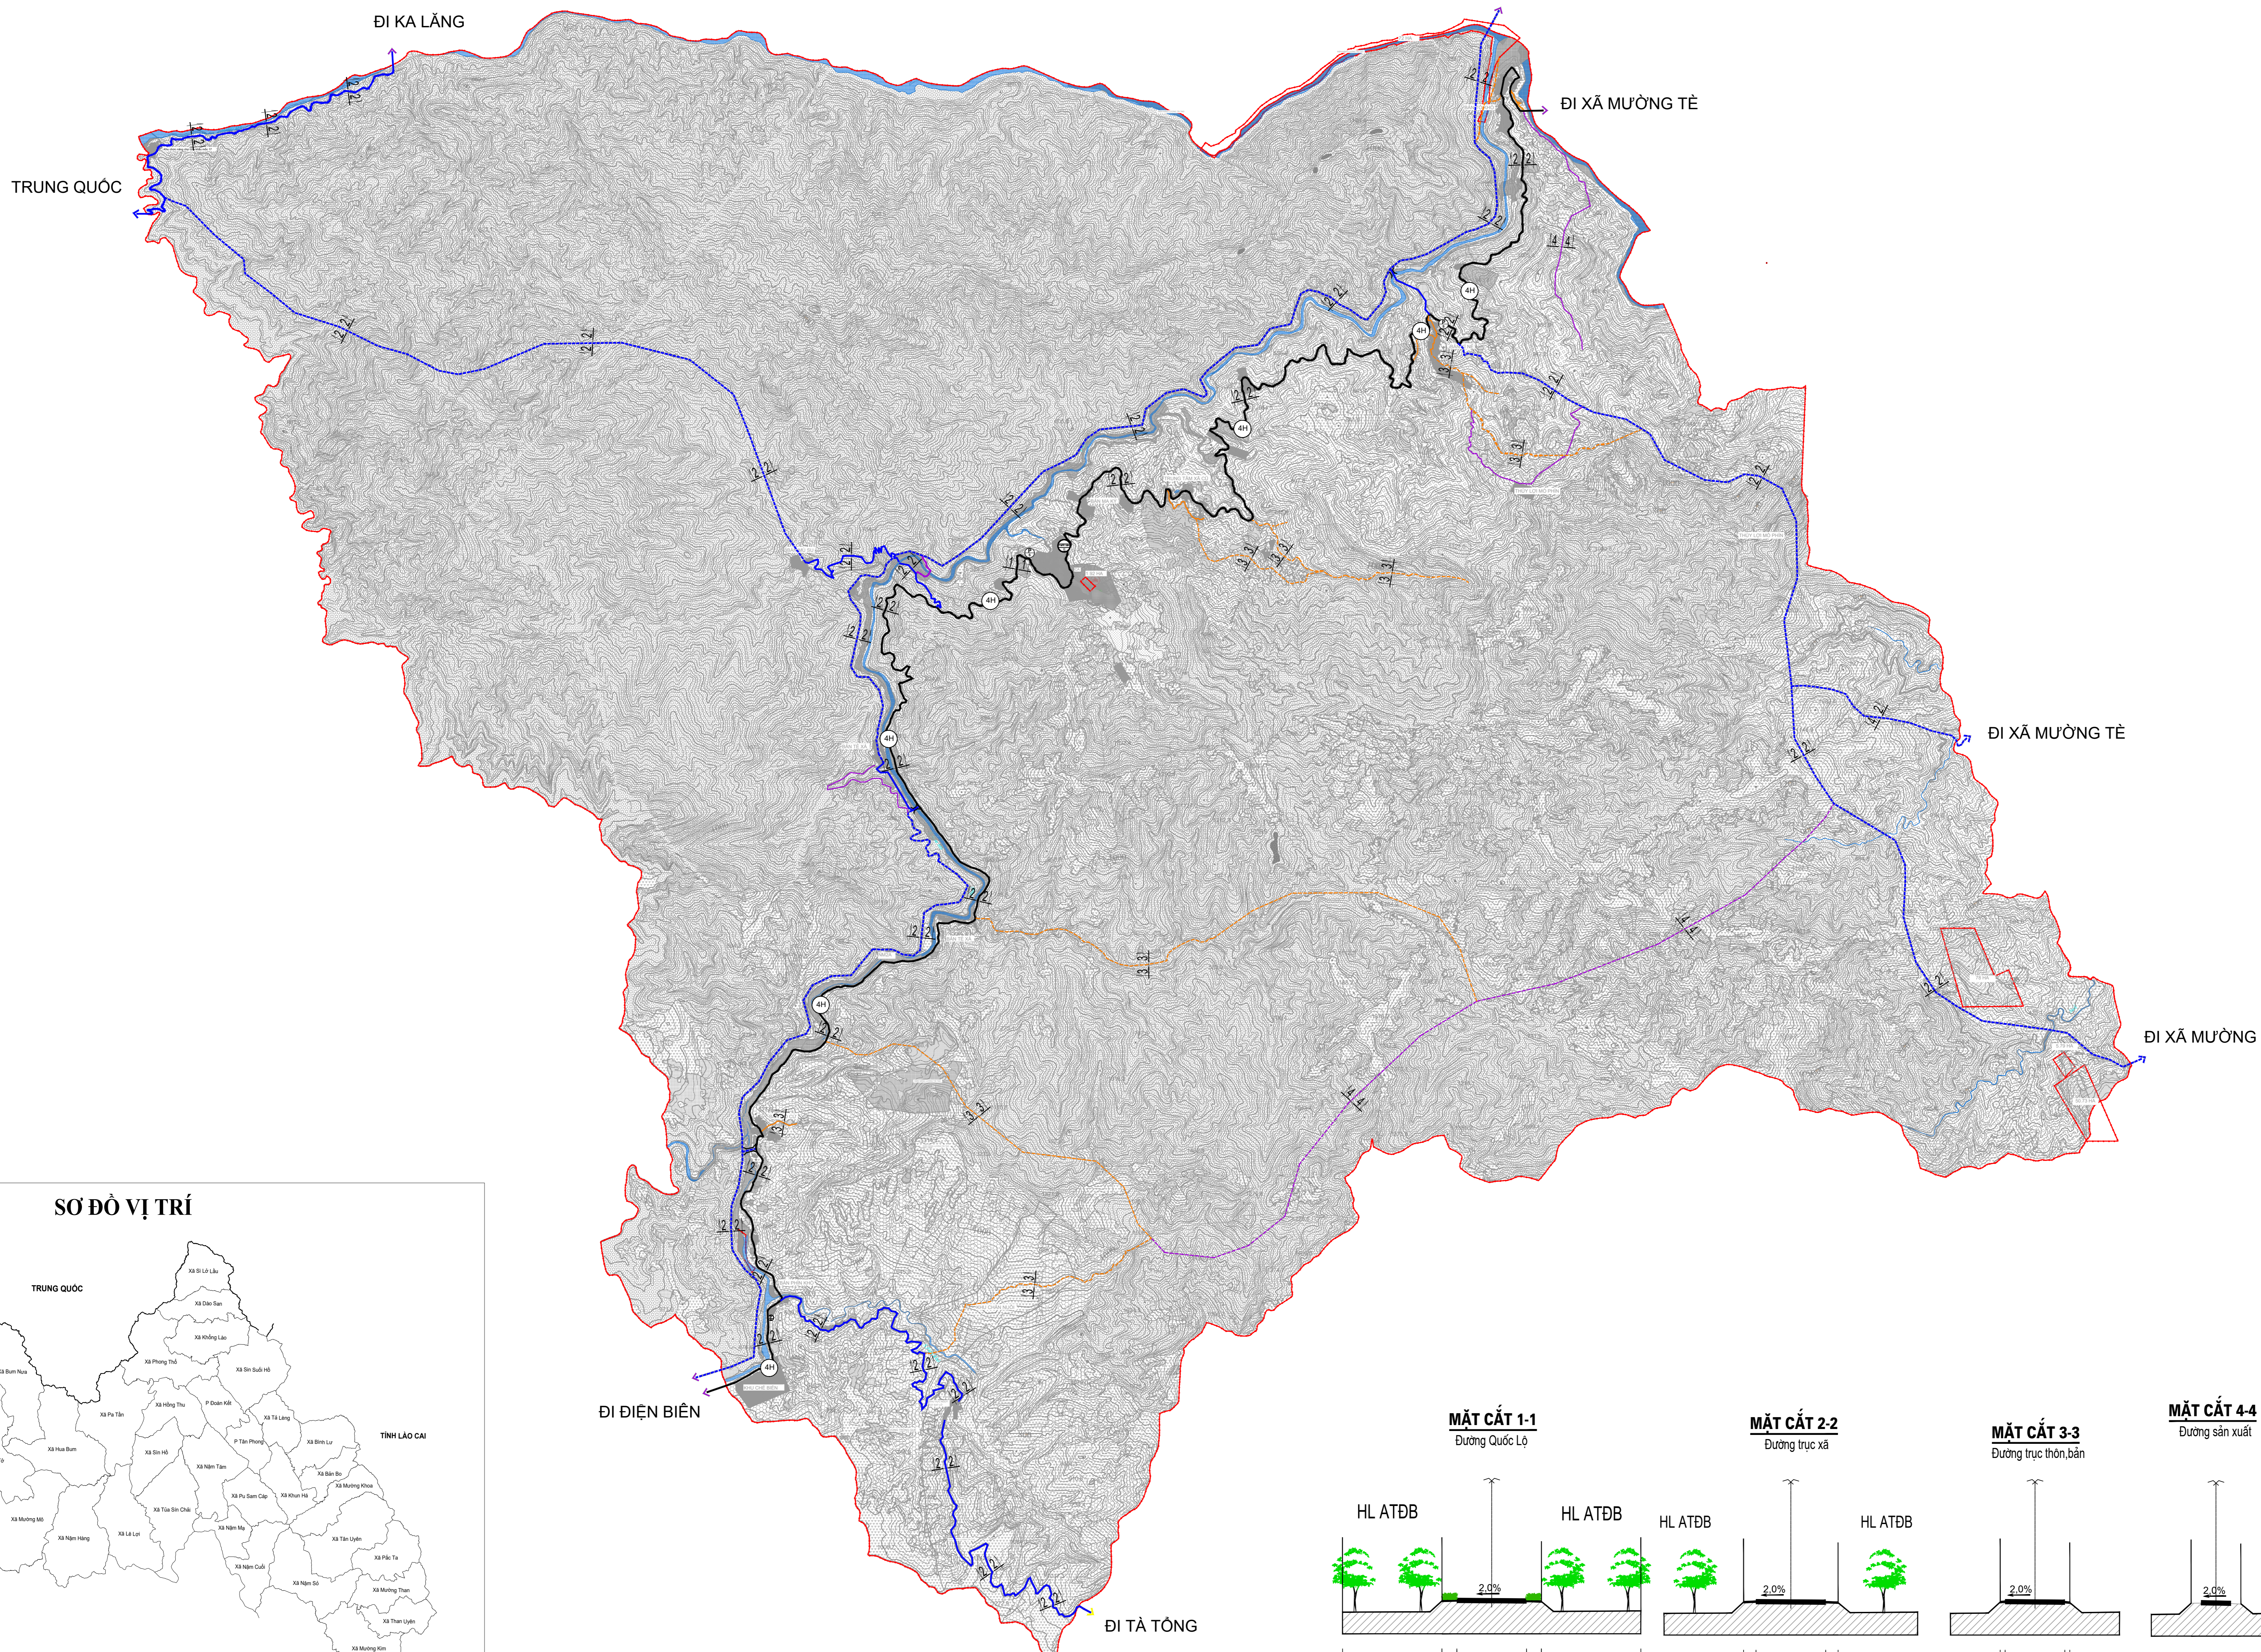

SƠ ĐỒ VỊ TRÍ

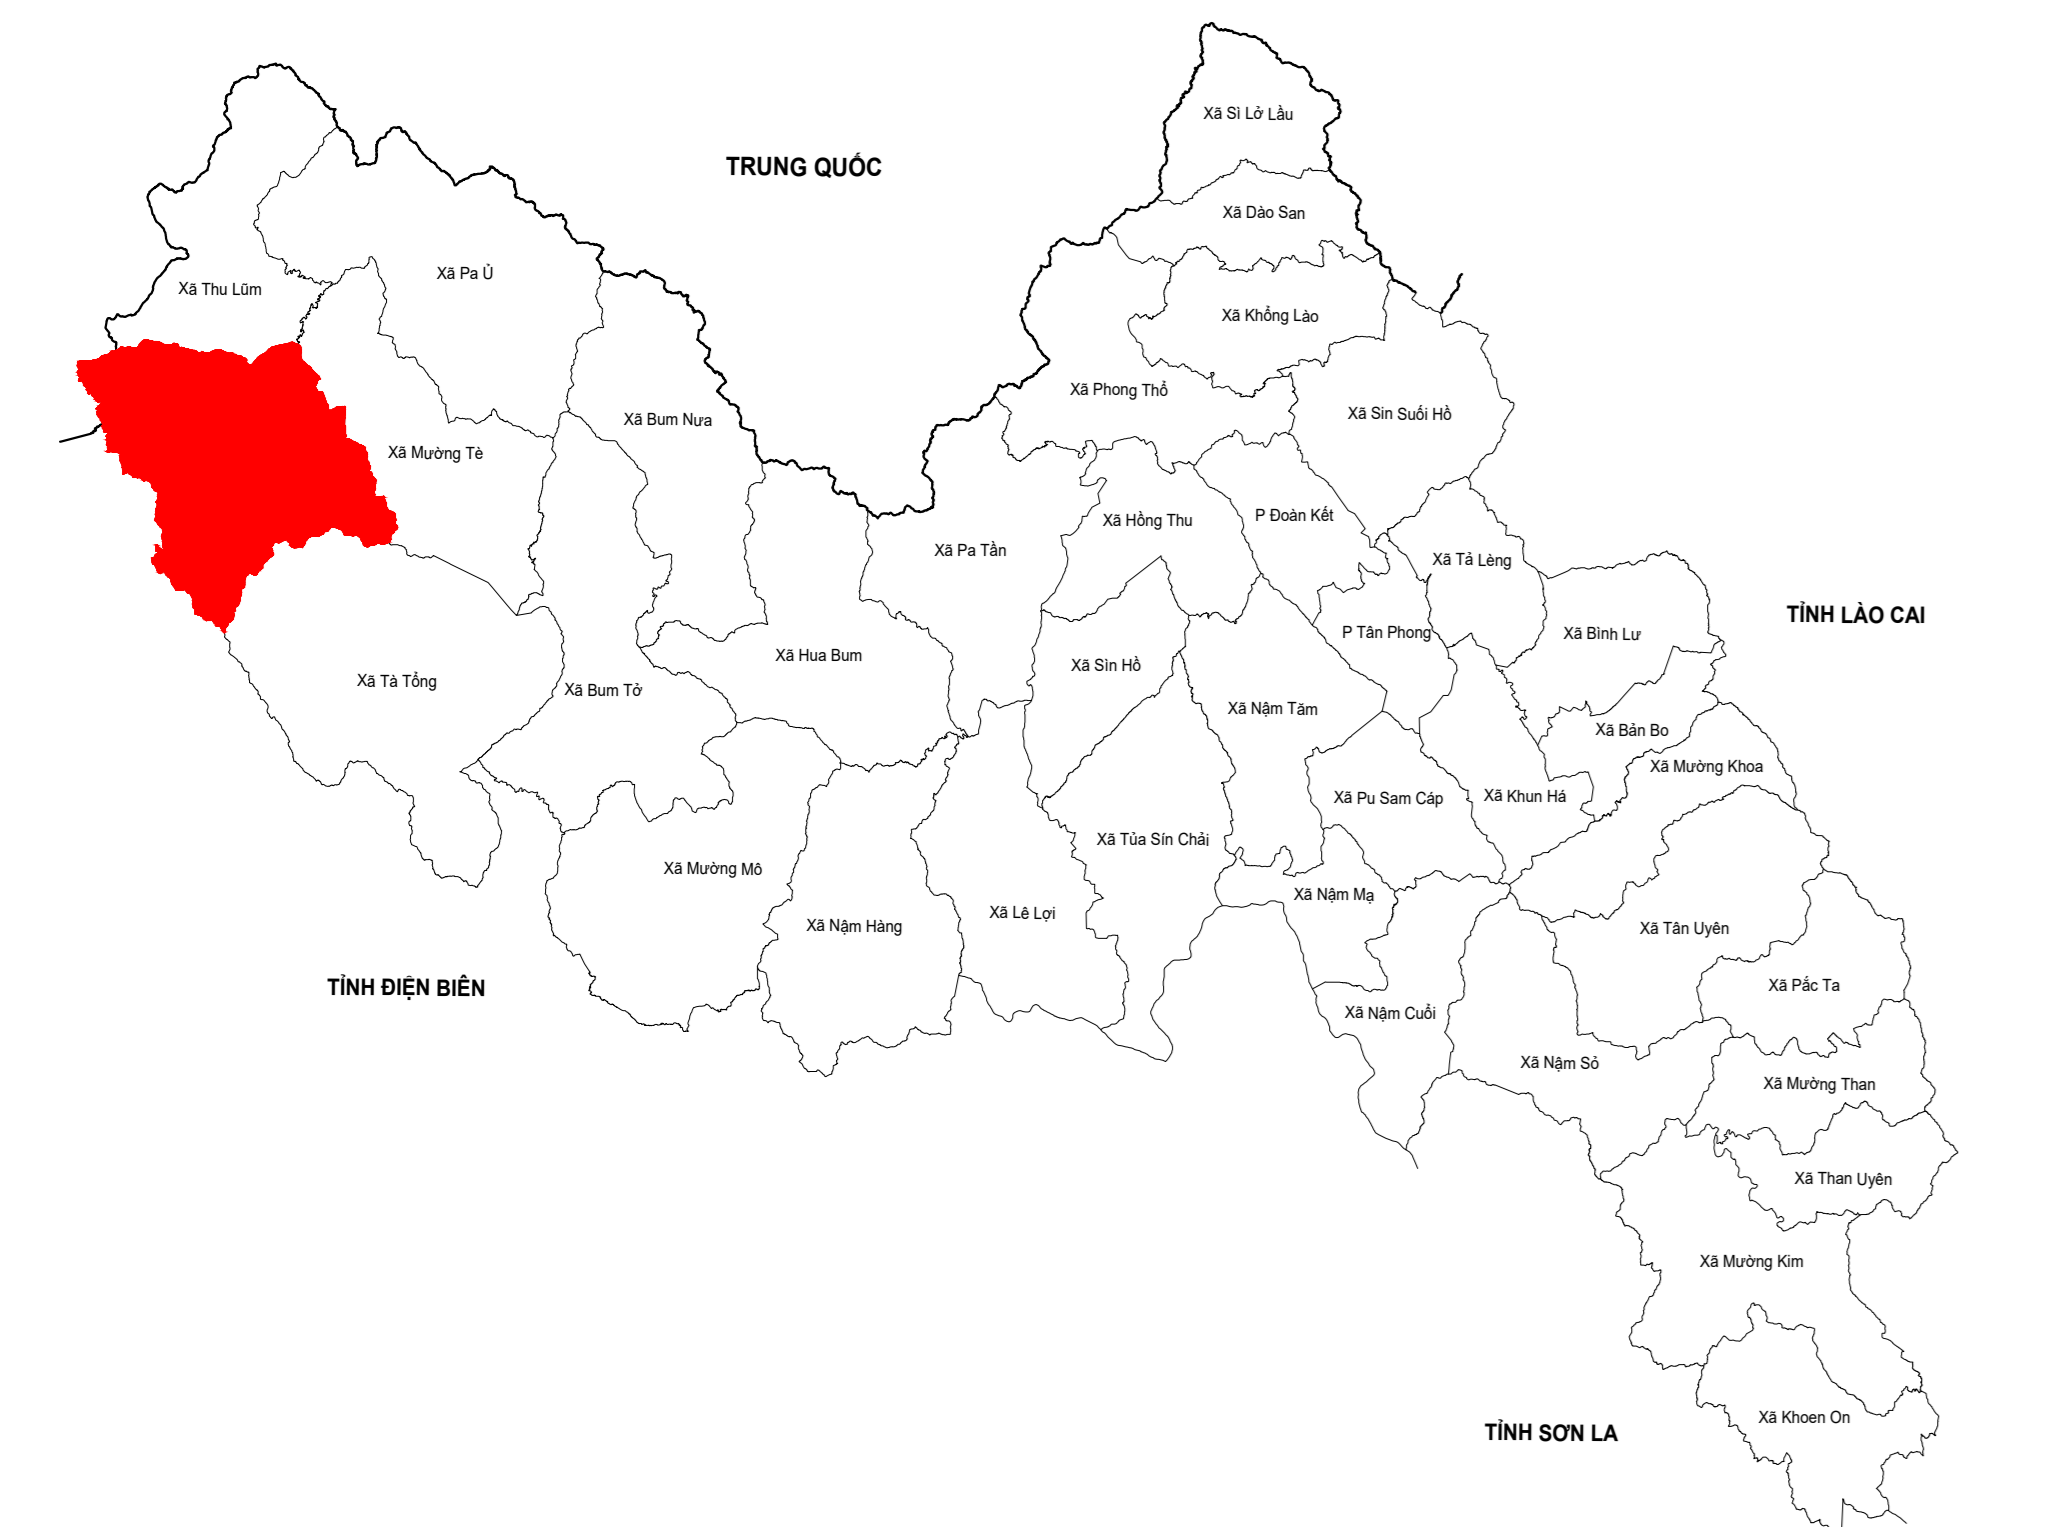

CO QUAN PHÊ DUYỆT :
ỦY BAN NHÂN DÂN TỈNH LAI CHÂU

KÈM THEO QUYẾT ĐỊNH SỐ NGÀY.....THÁNG.....NĂM 2024

CO QUAN THẨM ĐỊNH :
SỞ XÂY DỰNG

KÈM THEO TỜ TRÌNH SỐ NGÀY.....THÁNG.....NĂM 2024


CO QUAN TỔ CHỨC LẬP QUY HOẠCH:
ỦY BAN NHÂN DÂN XÃ MÙ CẢ

KÈM THEO TỜ TRÌNH SỐ NGÀY.....THÁNG.....NĂM 2024

CÔNG TRÌNH - ĐỊA ĐIỂM:
QUY HOẠCH CHUNG XÃ MÙ CẢ, TỈNH LAI CHÂU ĐẾN NĂM 2045
ĐỊA ĐIỂM: XÃ MÙ CẢ, TỈNH LAI CHÂU

TÊN BẢN VẼ:
BẢN ĐỒ QUY HOẠCH HỆ THỐNG GIAO THÔNG

BẢN VẼ: QH.05	GHÉP: 01A0	TỶ LỆ: 1/1000	NGÀY:...../2024
THIẾT KẾ	KS. VU VĂN KHOA		
CHỦ TRÌ	KS. NGUYỄN VĂN LONG		
CHỦ NHIỆM	THS. KTS. ĐỖ TRÍ PHƯƠNG		
GIÁM ĐỐC	TS. KTS. NGUYỄN MINH ĐỨC		
QL KỸ THUẬT	KS. NGUYỄN VĂN LONG		
TỔNG GIÁM ĐỐC			

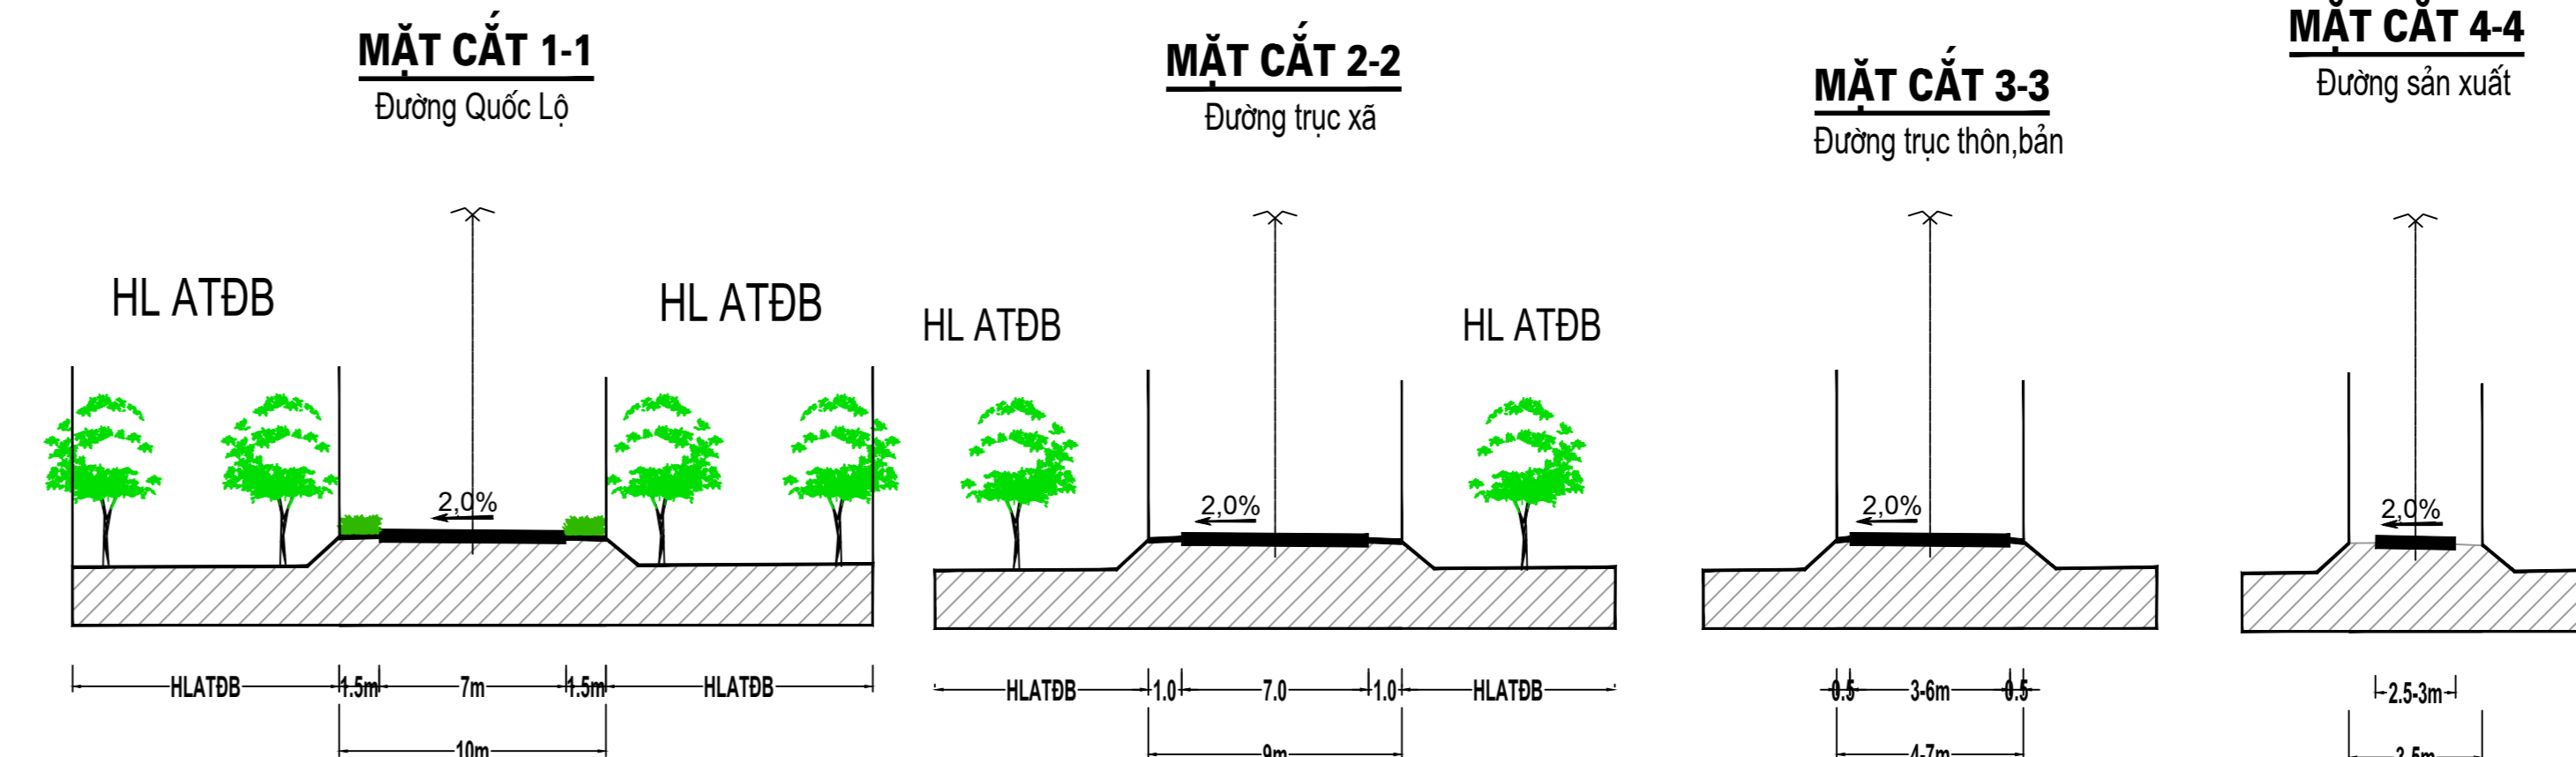

NGUYỄN VĂN MINH

CÔNG TY CỔ PHẦN KIẾN TRÚC, ĐẦU TƯ VÀ THƯƠNG MẠI VIỆT NAM
TRỤ SỞ: 66 TRẦN ĐẠI NGHĨA - ĐÀCH MẠI - HÀ NỘI

TÊN CÔNG TRÌNH: QUY HOẠCH CHUNG XÃ MÙ CẢ, TỈNH LAI CHÂU ĐẾN NĂM 2045
TÊN BẢN VẼ: QH05- BẢN ĐỒ QUY HOẠCH HỆ THỐNG GIAO THÔNG